

MAPA DO CELÓW PROJEKTOWYCH

Oznaczenie kancelaryjne zgłoszenia pracy geodezyjnej		GG0.6640.3023.2020
Jednostka ewidencyjna	Identyfikator	060905_2
	Nazwa	Glusk
Obręb ewidencyjny	Identyfikator	060905_2.0002
	Nazwa	Abramowice Prywatne
Skala mapy		1:500
Sekcja mapy		136.314.113
Nazwa układu współrzędnych	prostokątnych płaskich	układ 1965 strefa 1
	wysokości	Kronsztadt 60
Mapa aktualna wg stanu na dzień		02.07.2020
Numer arkusza działki i oznaczenie granic obszaru, który był przedmiotem aktualizacji		ark. 1 dz. nr. 218/3
		kolor zielony
Przebiegi gruntowe mające wpływ na zagospodarowanie grunów zlokalizowanych w granicach projektowanej inwestycji		nie dotyczy
Kontur użytku grunтового, który nie jest ujawniony w bazie danych ewidencji grunów i budynków		nie dotyczy

Treść mapy zasadniczej zgodna z treścią mapy ewidencyjnej.
Granice uwidoczniane na niniejszej mapie spełniają standardy techniczne zgodnie z § 79, pkt. 5 Rozporządzenia MSWiA w sprawie standardów technicznych (Dz.U. 2011 nr 263 poz. 1572)

GEOTEX LUBLIN Sp. z o.o.
ul. Żelazkowa 10, 20-148 Lublin
tel. 500 847 651
NIP 712-333-56-11 Regon 363493932

Nazwa i imię wykonawcy:
GEODETA
inż. Karol Wawrzynski
tel. 690 930 373

Karol Wawrzynski
geodeta uprawniony
Nr uprawnień 20288

Data, imię i nazwisko, w sprawie której podpisano mapę, który opracował mapę, Lublin, dn. 02.07.2020

Nazwa wykonawcy prac geodezyjnych

ZA ZGODNOŚĆ Z ORYGINAŁEM
MAPY DO CELÓW PROJEKTOWYCH:

mgr inż. arch. Marek Szorek
upr. bud. w specjalności architektonicznej
do projektowania budowlanych
nr 229/LBOKK/2018, LOJA RP-LB-0360


Starostwo Powiatowe
w Lublinie

z dnia 02.07.2020
z dnia 02.07.2020
znak GG0.6640.3023.2020


LEGENDA:

- ABCD-A granica działki
- projektowany budynek mieszkalny
- powierzchnia utwardzona
- powierzchnia biologicznie czynna
- SW śmietnik
- o wejście do budynku
- ▲ wjazd na posesję

- kierunek spływu wód opadowych
- proj. zew. instalacja gazowa
- proj. przyłącze wody wg odr. opr.
- proj. zew. instalacja kanalizacji sanitarnej
- proj. przyłącze kanalizacji sanitarnej wg odr. opr.
- proj. zew. instalacja energetyczna
- 231.80 rzędna istniejąca
- 231.80 rzędna projektowana

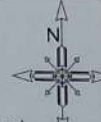

PROJEKT ZAGOSPODAROWANIA DZIAŁKI NR 218/3 1:500

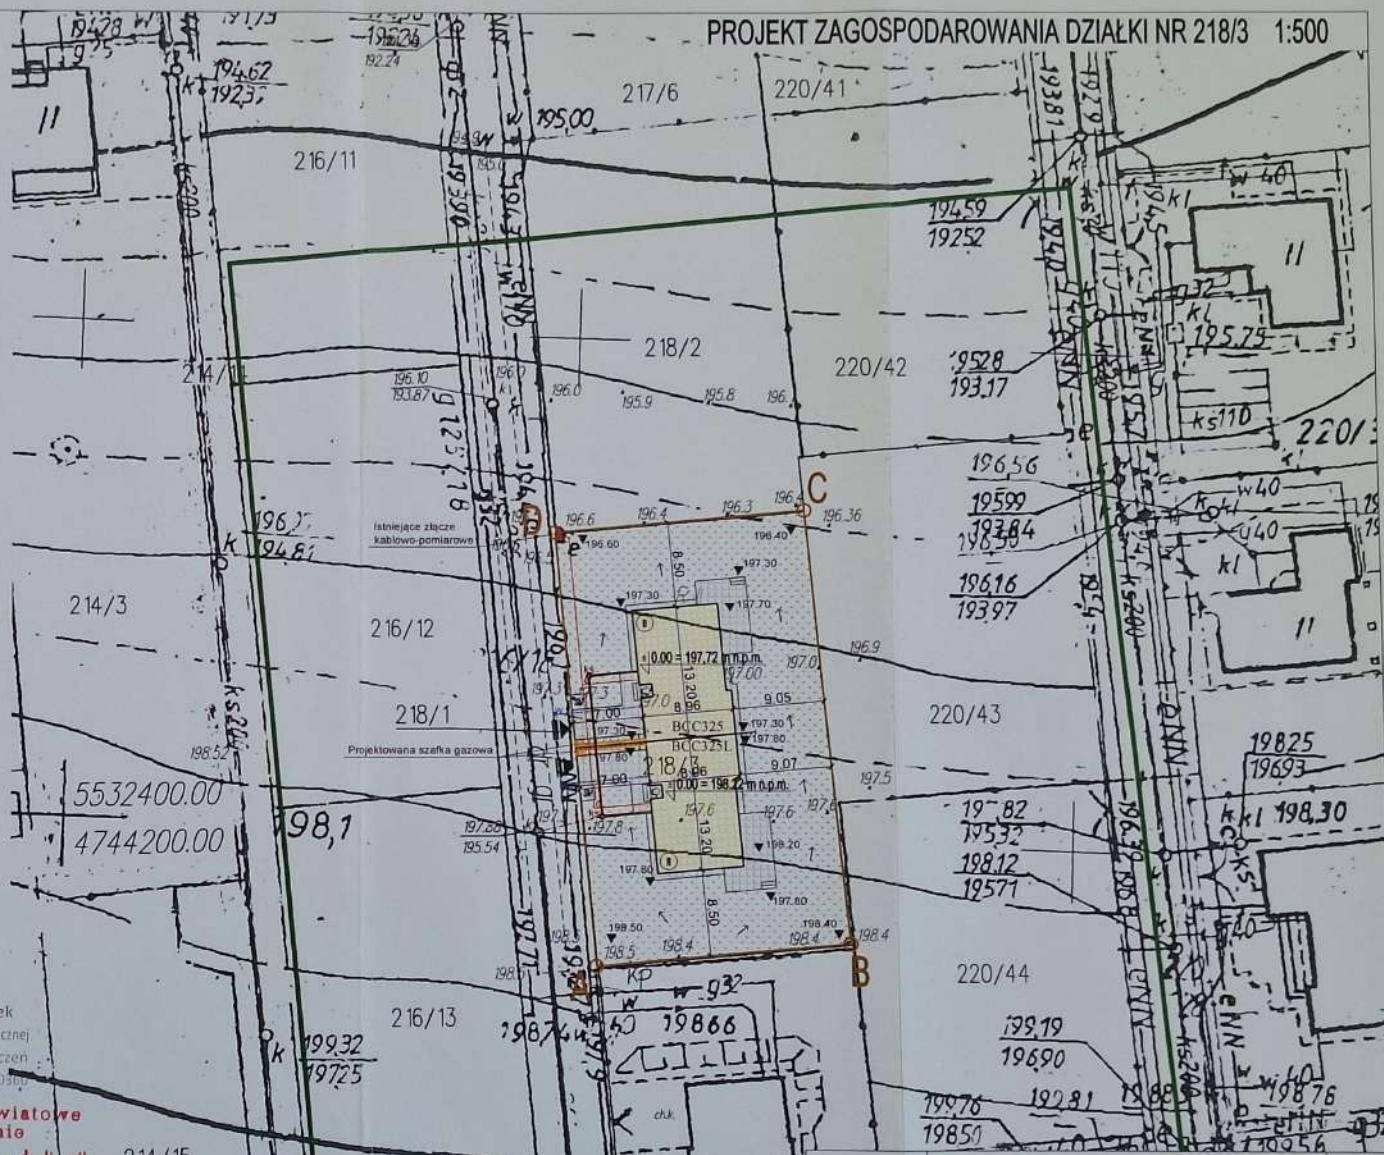

INWESTOR	JOANNA KOZAK UL. ŻELAZKOWEJ WOLI 4/14 20-853 LUBLIN	RYŚ 1
OBIEKT	BUDYNEK MIESZKALNY JEDNORODZINNY W ZABUDOWIE BLIŹNACZEJ DZ. NR 218/3 ABRAMOWICE PRYWATNE, GMINA GLUSK	SKALA 1:500
DATA	02.2021	DATA 02.2021
NAZWA RYS	PROJEKT ZAGOSPODAROWANIA DZIAŁKI NR 218/3	PODPIS
BRANŻA ARCHYTEKTONICZNA	mgr inż. arch. Marek Szorek	upr. bud. nr 229/LBOKK/2018
BRANŻA SANITARNIA	mgr inż. Jarosław Józwiak	upr. bud. nr LUB/0003/PWS/17
BRANŻA ELEKTRYCZNA	mgr inż. Zbigniew Kargol	upr. bud. nr LUB/0003/PODE/14

BIURO PROJEKTOWE Jerzy Szorek ul. Ławinowa 1/105, 20-864 Lublin

Starosta Lubelski
P.0609
Identyfikator ewidencyjny
Data wpisania do ewidencji materiałów raspi-
Kodowa nazwa projektu

STAROSTA LUBELSKI

P.0609
Identyfikator ewidencyjny

Data wpisania do ewidencji materiałów raspi-
Kodowa nazwa projektu

STAROSTA LUBELSKI

mgr Joanna Boruch
Inspektor w Wydziale Geodezji