



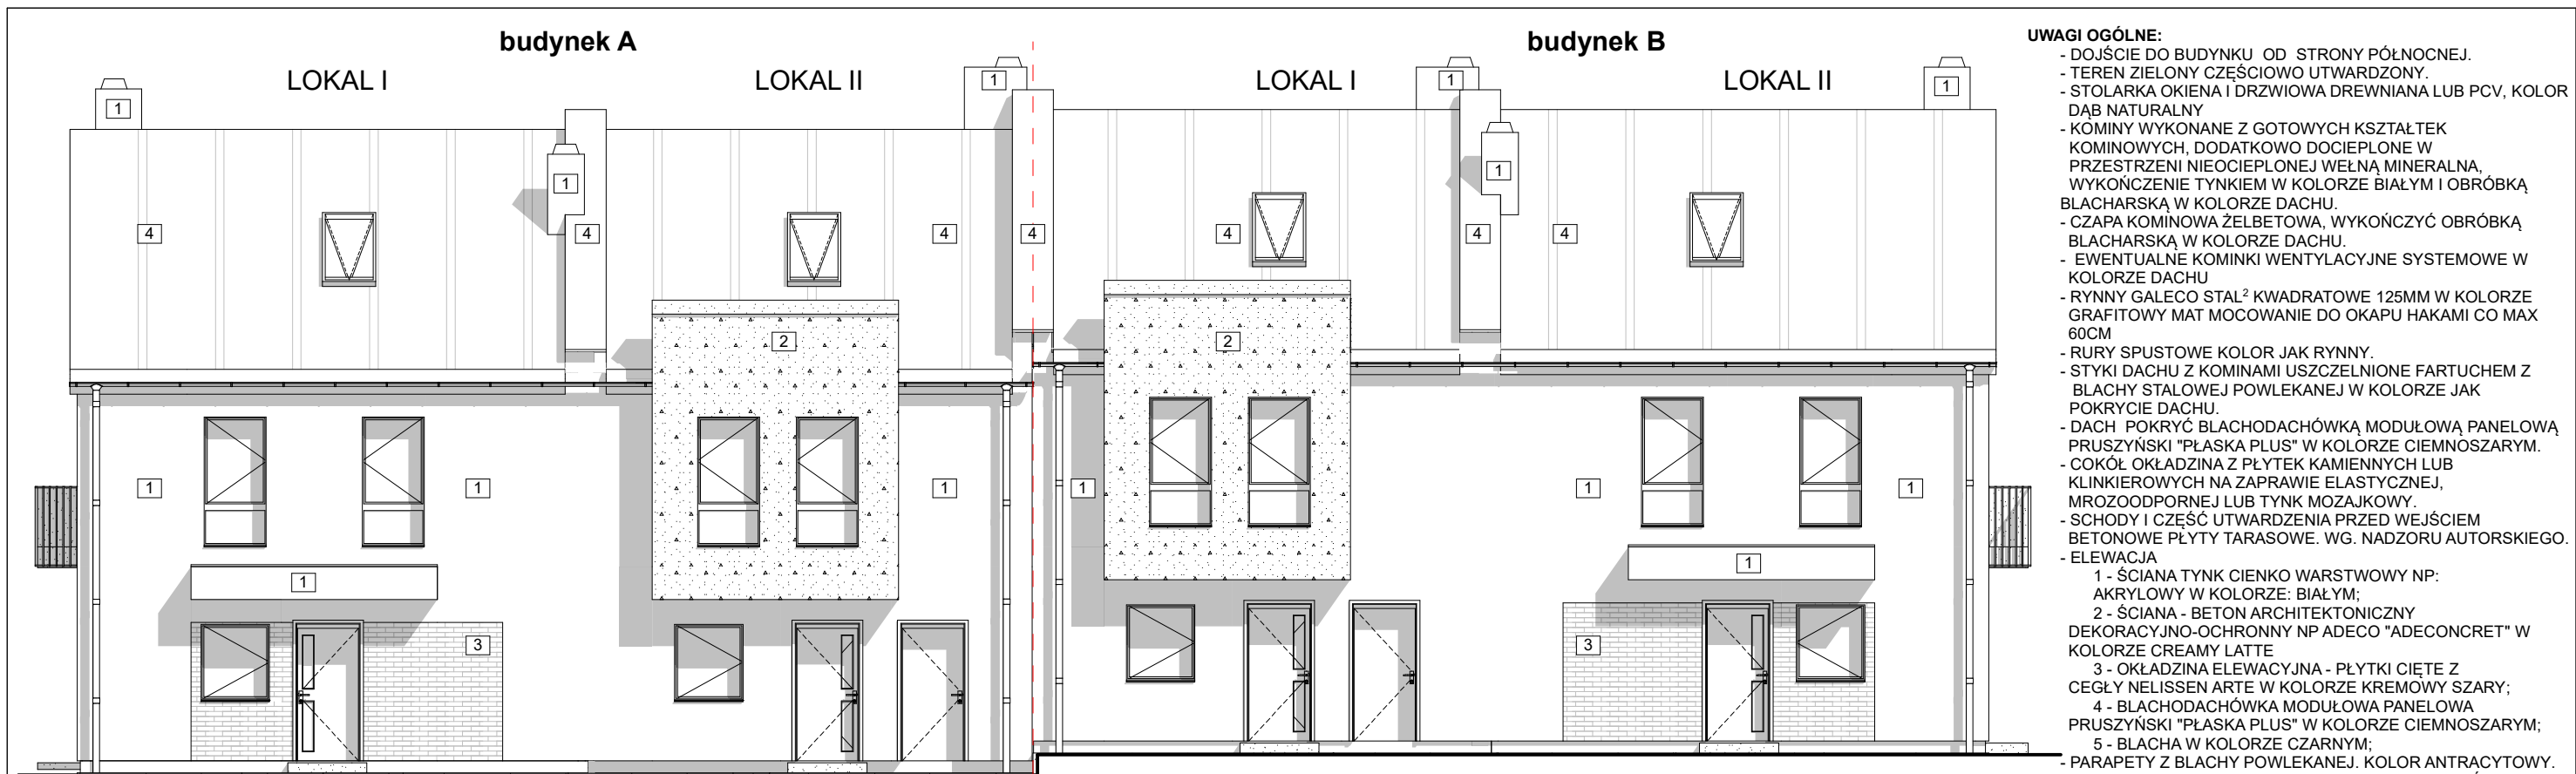

ELEWACJA PÓŁNOCNA skala 1:100

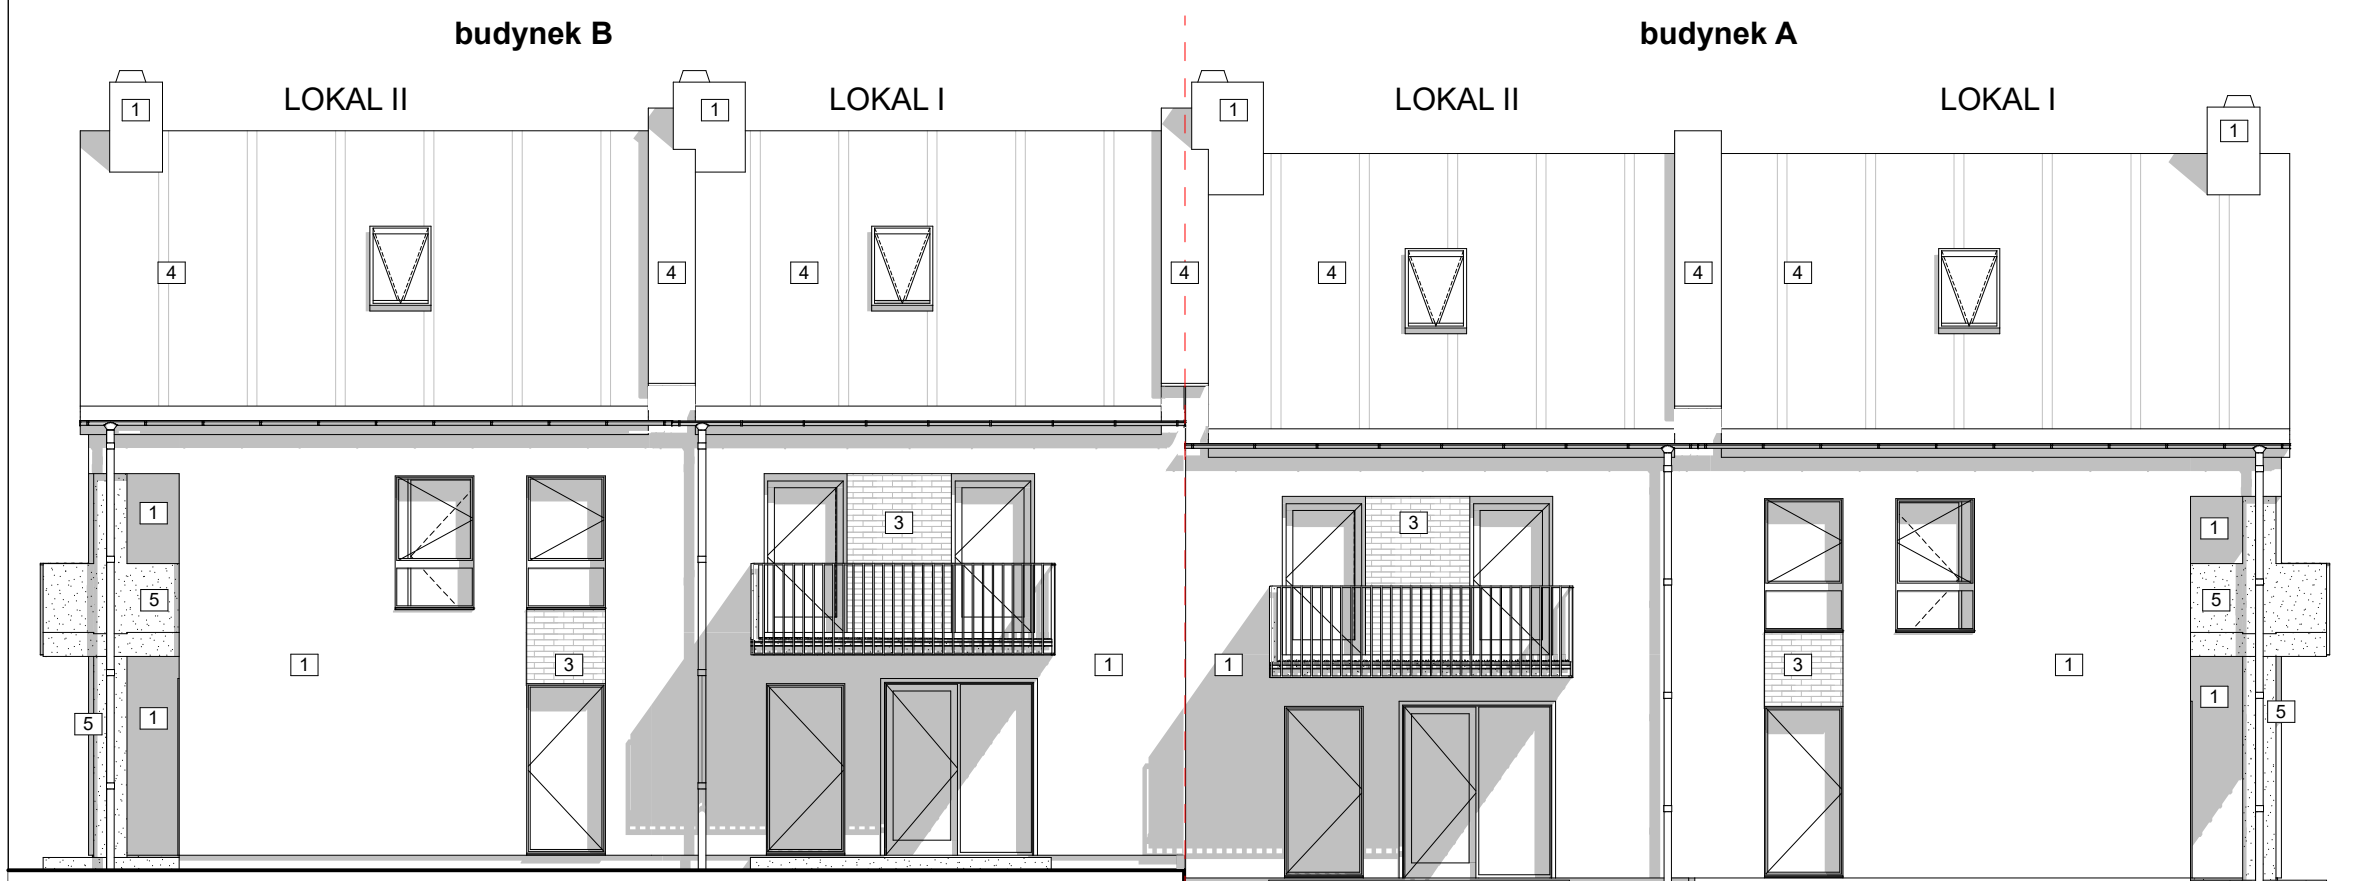

ELEWACJA POŁUDNIOWA skala 1:100

ELEWACJE 1 skala 1:100

BALUSTRADA SYSTEMOWA MORAD AB-OPTIMAL
ALUMINIOWA W KOLORZE CZARNYM Z MASKOWNICĄ

- UWAGI OGÓLNE:**
- DOJŚCIE DO BUDYNKU OD STRONY PÓŁNOCNEJ.
 - TEREN ZIELONY CZĘŚCIOWO UTWARDZONY.
 - STOLARKA OKIENNA I DRZWIOWA DREWNIANA LUB PCV, KOLOR DĄB NATURALNY
 - KOMINY WYKONANE Z GOTOWYCH KSZTAŁTEK KOMINOWYCH, DODATKOWO DOCIEPLONE W PRZESTRZENI NIEOCIEPLONEJ WEŁNĄ MINERALNĄ, WYKOŃCZENIE TYNKIEM W KOLORZE BIAŁYM I OBRÓBKĄ BLACHARSKĄ W KOLORZE DACHU.
 - CZAPA KOMINOWA ŻELBETOWA, WYKOŃCZYĆ OBRÓBKĄ BLACHARSKĄ W KOLORZE DACHU.
 - EWENTUALNE KOMINKI WENTYLACYJNE SYSTEMOWE W KOLORZE DACHU
 - RYNNY GALECO STAŁ² KWADRATOWE 125MM W KOLORZE GRAFITOWY MAT MOCOWANIE DO OKAPU HAKAMI CO MAX 60CM
 - RURY SPUSTOWE KOLOR JAK RYNNY.
 - STYKI DACHU Z KOMINAMI USZCZELNIONE FARTUCHEM Z BLACHY STAŁOWEJ POWLEKANEJ W KOLORZE JAK POKRYCIE DACHU.
 - DACH POKRYĆ BLACHODACHÓWKĄ MODUŁOWĄ PANELOWĄ PRUSZYŃSKI "PŁASKA PLUS" W KOLORZE CIEMNOSZARYM.
 - COKÓŁ OKŁADZINA Z PŁYTEK KAMIENNYCH LUB KLINKIEROWYCH NA ZAPRAWIE ELASTYCZNEJ, MROZOODPORNEJ LUB TYNK MOZAJKOWY.
 - SCHODY I CZĘŚĆ UTWARDZENIA PRZED WEJŚCIEM BETONOWE PŁYTY TARASOWE. WG. NADZORU AUTORSKIEGO.
 - ELEWACJA
 - 1 - ŚCIANA TYNK CIENKO WARSTWOWY NP: AKRYLOWY W KOLORZE: BIAŁYM;
 - 2 - ŚCIANA - BETON ARCHITEKTONICZNY DEKORACYJNO-OCHRONNY NP ADECO "ADECONCRET" W KOLORZE CREAMY LATTE
 - 3 - OKŁADZINA ELEWACYJNA - PŁYTKI CIĘTE Z CEGŁY NELISSEN ARTE W KOLORZE KREMOWY SZARY;
 - 4 - BLACHODACHÓWKĄ MODUŁOWĄ PANELOWĄ PRUSZYŃSKI "PŁASKA PLUS" W KOLORZE CIEMNOSZARYM;
 - 5 - BLACHA W KOLORZE CZARNYM;
 - PARAPETY Z BLACHY POWLEKANEJ. KOLOR ANTRACYTOWY.
 - ELEMENTY DREWNIANE WIDOCZNE ZABEZPIECZYĆ PRZECIWKO KOROZJI BIOLOGICZNEJ IMPREGNATAMI W KOLORZE NATURALNY DĄB
 - BALUSTRADY ALUMINIOWE. KOLOR CZARNY

K&J

KONCEPT K&J PLAN sp. z o.o.
Warszawska 6/32; 15-063 Białystok
NIP 9662175453
tel: +48 785 976 660
e-mail: k.konceptplan@gmail.com

KONCEPT PLAN

**BUDOWA 2 BUDYNKÓW MIESZKALNYCH
JEDNORODZINNYCH DWULOKALOWYCH W
ZABUDOWIE BLIŹNIACZEJ WRAZ Z DOZIEMNĄ
INSTALACJĄ GAZOWĄ I WLZ**

Lokalizacja:
KOLONIA NAŁĘCZÓW, UL. KOMBATANTÓW, OBREB
061408_4.0002, GMINA NAŁĘCZÓW , DZ NR EWD. 19/9,

Tytuł rysunku:
ELEWACJE 1

Inwestor:
TOMASZ FELDMAN
ZABŁOCIE 73, 24-173 MARKUSZÓW

Projektanci

Architekt:
mgr inż arch. Michał Kulesza
upr. bud. 291/LBOKK/2021

Podpis:

Podpis:

*Rysunek objęty jest prawem autorskim
*Rysunek nie może być reprodukowany w części lub całości ani wykorzystywany do realizacji bez zgody Autora
*Wszystkie zmiany projektowe projektu muszą być zatwierdzone przez Architekta
*Wszystkie zmiany estetyczne projektu związane z napotkanymi problemami technicznymi muszą zostać zatwierdzone przez Architekta

Tom:	Branża:	Nr arkusza	Data	Skala rysunku
I	A	A.06	13.06.2025	1:100