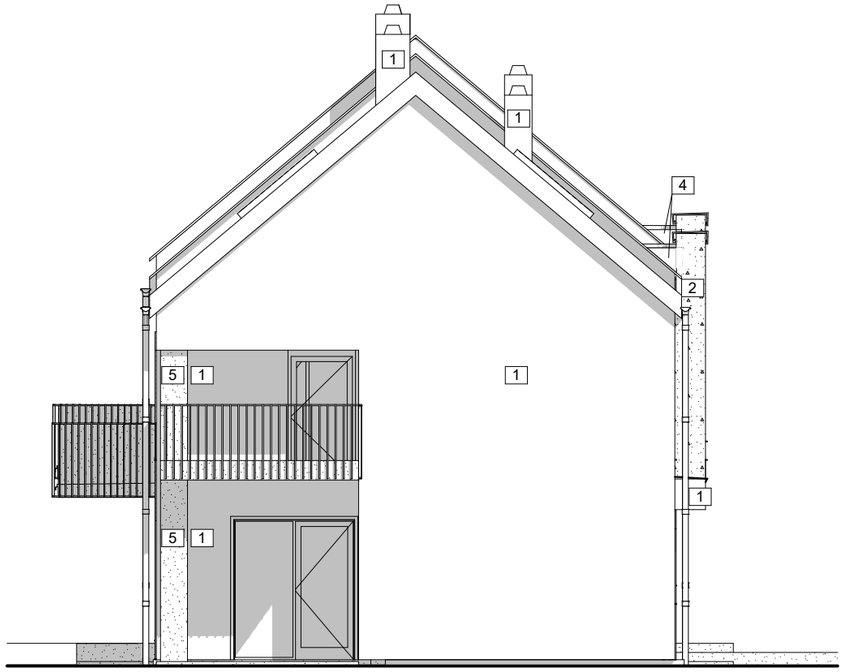

ELEWACJA WSCHODNIA skala 1:100

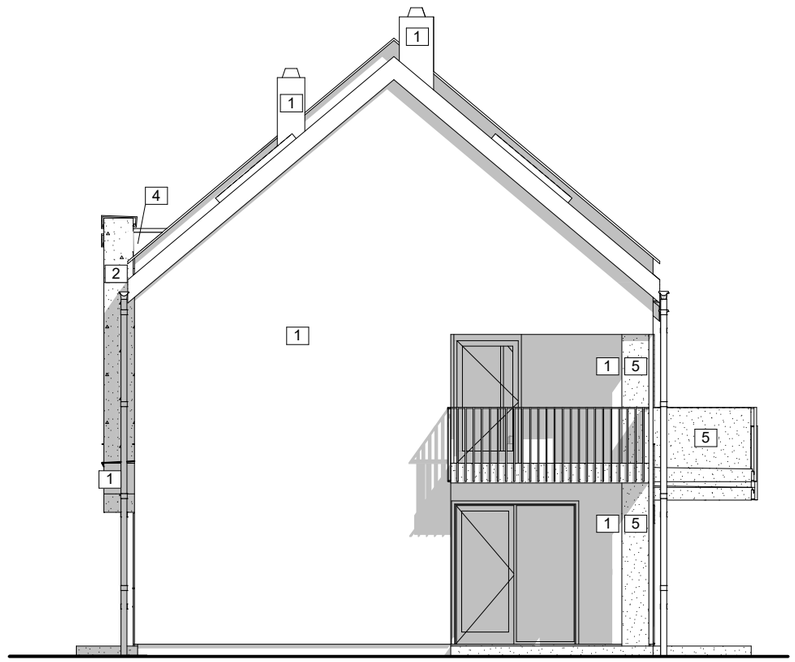

ELEWACJA ZACHODNIA skala 1:100

ELEWACJE 2 skala 1:100

BALUSTRADA SYSTEMOWA MORAD AB-OPTIMAL ALUMINIOWA W KOLORZE CZARNYM Z MASKOWNICĄ

UWAGI OGÓLNE:

- DOJŚCIE DO BUDYNKU OD STRONY PÓŁNOCNEJ.
- TEREN ZIELONY CZĘŚCIOWO UTWARDZONY.
- STOLARKA OKIENA I DRZWIOWA DREWNIANA LUB PCV, KOLOR DĄB NATURALNY
- KOMINY WYKONANE Z GOTOWYCH KSZTAŁTEK KOMINOWYCH, DODATKOWO DOCIEPLONE W PRZESTRZENI NIEOCIEPLONEJ WEŁNĄ MINERALNĄ, WYKOŃCZENIE TYNKIEM W KOLORZE BIAŁYM I OBRÓBKĄ BLACHARSKĄ W KOLORZE DACHU.
- CZAPA KOMINOWA ŻELBETOWA, WYKOŃCZYĆ OBRÓBKĄ BLACHARSKĄ W KOLORZE DACHU.
- EWENTUALNE KOMINKI WENTYLACYJNE SYSTEMOWE W KOLORZE DACHU
- RYNNY GALECO STAL^2 KWADRATOWE 125MM W KOLORZE GRAFITOWY MAT MOCOWANIE DO OKAPU HAKAMI CO MAX 60CM
- RURY SPUSTOWE KOLOR JAK RYNNY.
- STYKI DACHU Z KOMINAMI USZCZELNIONE FARTUCHEM Z BLACHY STALOWEJ POWLEKANEJ W KOLORZE JAK POKRYCIE DACHU.
- DACH POKRYĆ BLACHODACHÓWKĄ MODUŁOWĄ PANELOWĄ PRUSZYŃSKI "PŁASKA PLUS" W KOLORZE CIEMNOSZARYM.
- COKÓŁ OKŁADZINA Z PŁYTEK KAMIENNYCH LUB KLINKIEROWYCH NA ZAPRAWIE ELASTYCZNEJ, MROZOODPORNEJ LUB TYNK MOZAJKOWY.
- SCHODY I CZĘŚĆ UTWARDZENIA PRZED WEJŚCIEM BETONOWE PŁYTY TARASOWE. WG. NADZORU AUTORSKIEGO.
- ELEWACJA
  1 - ŚCIANA TYNK CIENKO WARSTWOWY NP: AKRYLOWY W KOLORZE: BIAŁYM;
  2 - ŚCIANA - BETON ARCHITEKTONICZNY DEKORACYJNO-OCHRONNY NP ADECO "ADECONCRET" W KOLORZE CREAMY LATTE
  3 - OKŁADZINA ELEWACYJNA - PŁYTKI CIĘTE Z CEGŁY NELISSEN ARTE W KOLORZE KREMOWY SZARY;
  4 - BLACHODACHÓWKA MODUŁOWA PANELOWA PRUSZYŃSKI "PŁASKA PLUS" W KOLORZE CIEMNOSZARYM;
  5 - BLACHA W KOLORZE CZARNYM;
- PARAPETY Z BLACHY POWLEKANEJ. KOLOR ANTRACYTOWY.
- ELEMENTY DREWNIANE WIDOCZNE ZABEZPIECZYĆ PRZECIWKO KOROZJI BIOLOGICZNEJ IMPREGNATAMI W KOLORZE NATURALNY DĄB
- BALUSTRADY ALUMINIOWE. KOLOR CZARNY

KONCEPT K&J PLAN sp. z o.o.
Warszawska 6/32; 15-063 Białystok
NIP 9662175453
tel: +48 785 976 660
e-mail: k.konceptplan@gmail.com

BUDOWA 2 BUDYNKÓW MIESZKALNYCH JEDNORODZINNYCH DWULOKALOWYCH W ZABUDOWIE BLIŹNIACZEJ WRAZ Z DOZIEMNĄ INSTALACJĄ GAZOWĄ I WLZ

Lokalizacja:
KOLONIA NAŁĘCZÓW, UL. KOMBATANTÓW, OBRĘB 061408_4.0002, GMINA NAŁĘCZÓW , DZ NR EWD. 19/9,

Tytuł rysunku:
ELEWACJE 2

Inwestor:
TOMASZ FELDMAN
ZABŁOCIE 73, 24-173 MARKUSZÓW

Projektanci

Architekt: Podpis:
mgr inż arch. Michał Kulesza
upr. bud. 291/LBOKK/2021

Podpis:

*Rysunek objęty jest prawem autorskim
*Rysunek nie może być reprodukowany w części lub całości ani wykorzystywany do realizacji bez zgody Autora
*Wszystkie zmiany projektowe projektu muszą być zatwierdzone przez Architekta
*Wszystkie zmiany estetyczne projektu związane z napotkanymi problemami technicznymi muszą zostać zatwierdzone przez Architekta

Tom:	Branża:	Nr arkusza	Data	Skala rysunku
I	A	A.07	13.06.2025	1:100