


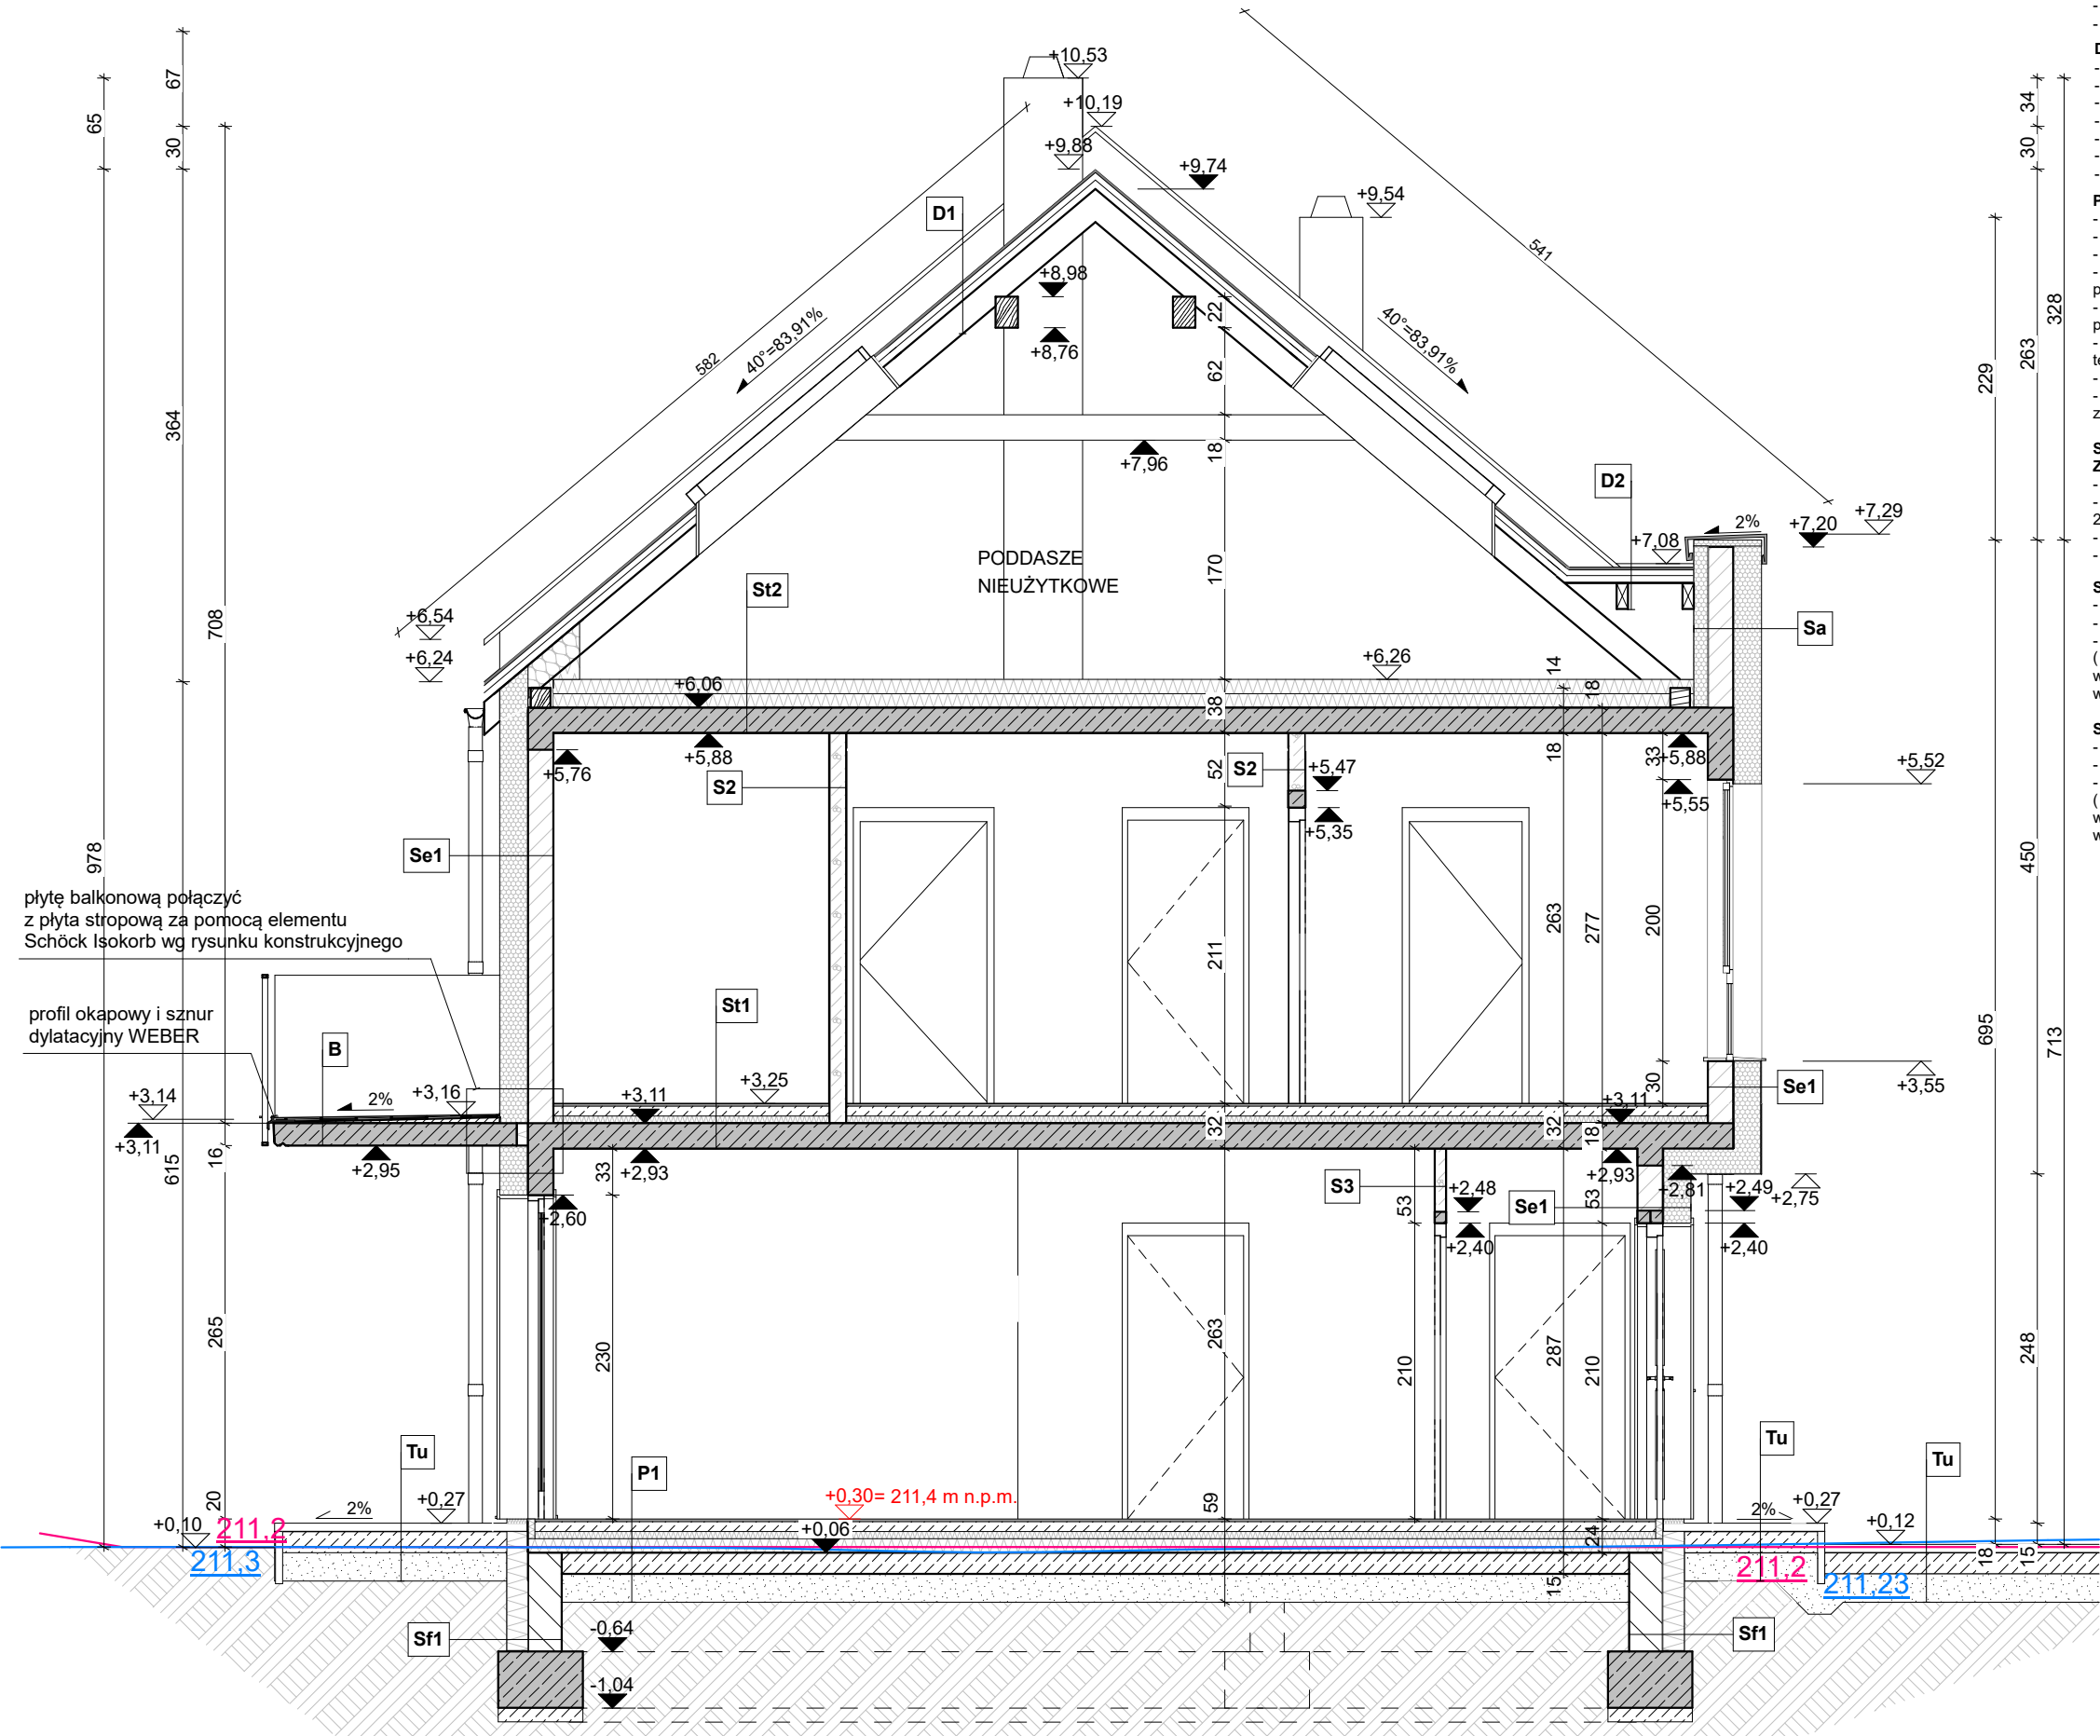

D1- DACH NIEOCIEPLONY
- blachodachówka modułowa panelowa
-łaty 5x4cm
- kontrłaty 2,5x5cm
- membrana dachowa
- krokiew 8x18cm wg rys. konstr.

D2- DACH LUKARNY
- blacha modułowa panelowa
-łaty 5x4cm
- kontrłaty 2,5x5cm
- papa wierzchniego krycia
- papa podkładowa
- płyta OSB 22mm
- krokiew 8x18cm wg rys. konstr.

P1- POSADZKA NA GRUNCIE
- panel / gres 2cm
- posadzka betonowa 7cm mikrokret
- izolacja z folii budowlanej 2x
- styropian termo organika "gold plus dach podłoga" 5cm
- styropian termo organika "gold plus dach podłoga" 10cm
- izolacja z folii budowlanej 0,4mm lub papa termogrzewalna
- podkład betonowy 15cm C12/15
- podsypka piasko-żwirowa 20cm zagęszczona warstwami

Se1- ŚCIANA KONSTRUKCYJNA ZEWNĘTRZNA
- tynk cienkowarstwowy na siatce
- styropian termo organika "gold fasada" 20cm/włna mineralna UNIROCK
- bloczki silikatowe 18cm
- tynk cem-wap. lub gipsowy

S2- ŚCIANA DZIAŁOWA
- tynk cem-wap. lub gipsowy
- gazobeton 12cm
- tynk cem-wap. lub gipsowy (w łazienkach, pom. mokrych i pierwsza warstwa w innych pom. - bloczki gipsowe wodoodporne)

S3- ŚCIANA DZIAŁOWA
- tynk cem-wap. lub gipsowy
- gazobeton 8cm
- tynk cem-wap. lub gipsowy (w łazienkach, pom. mokrych i pierwsza warstwa w innych pom. - bloczki gipsowe wodoodporne)

Sf1- ŚCIANA FUNDAMENTOWA
- powyżej gruntu okładzina z płytek na zaprawie elastycznej, mrozoodpornej lub tynk mozaikowy
- warstwa zbrojona, siatka z włókna szklanego wtapiana na klej
- poniżej gruntu folia kubełkowa 1x
- styropian termo organika "gold fundament" 15cm
- izolacja przeciwwodna - 2x "IZOHAN"
- bloczki betonowe 24cm
- izolacja przeciwwodna - 2x "IZOHAN"

Sf1- STROP NAD PARTEREM
- panel / gres 2cm
- posadzka betonowa 7cm mikrokret
- izolacja z folii budowlanej 2x
- styropian termo organika "gold plus dach podłoga" 5cm
- strop żelbetowy monolityczny wg. rysunków konstrukcji gr. 18cm
- tynk cem-wap. lub gipsowy

Sf2- STROP NAD PIĘTREM
- styropian grafitowy dach podłoga EPS 031, 2x10cm
- izolacja z folii budowlanej 0,3cm
- strop żelbetowy monolityczny wg. rysunków konstrukcji gr. 18cm
- tynk cem-wap.

Sa- ŚCIANA ATTYKOWA
- tynk cienkowarstwowy na siatce
- styropian termo organika "gold fasada" 20cm
- bloczki silikatowe 18cm
- styropian termo organika gr. 10cm

Tu- TEREN UTWARDZONY
- płyty betonowe gr. 6cm
- chudy beton C12/15 gr. 15cm
- podsypka piaskowo-żwirowa min. 20cm zagęszczona
- grunt rodzimy

B- PŁYTA BALKONOWA
- posadzka żywiczna
- elastyczna mikrozaprawa uszczelniająca weber superflex D2
- warstwa spadkowa jastrych cementowy weberfloor 1000 PLUS gr. max 4,2cm
- płyta balkonowa gr. 16cm
- tynk cienkowarstwowy na siatce

UWAGI OGÓLNE:

- NINIEJSZY RYSUNEK NALEŻY ROZPATRYWAĆ ŁĄCZNIE Z CAŁYM WIELOBRANŻOWYM PROJEKTEM BUDOWLANYM, KTÓREGO JEST INTEGRALNĄ CZĘŚCIĄ. NALEŻY PRACOWAĆ TYLKO NA PODSTAWIE WYMIARÓW PODANYCH NA RYSUNKU, PRZED PRZYSTĄPIENIEM DO ROBÓT WYKONAWCA POWINIEN SPRAWDZIĆ NA BUDOWIE WSZYSTKIE RZĘDNE WYSOKOŚCIOWE ORAZ WYMIARY POZIOME; ROZWIĄZANIA WYNIKAJĄCE Z RÓŻNIC WYMIARÓW PODANYCH NA RYSUNKU I WYMIARÓW RZECZYWISTYCH NALEŻY UZGODNIĆ Z PROJEKNTANTEM.
- WSZYSTKIE PRACE NALEŻY WYKONAĆ, A SPECYFIKOWANE MATERIAŁY STOSOWAĆ ZGODNIE Z WŁAŚCIWYMI REGULACJAMI PRAWNYMI I NORMATYWNYMI ORAZ ZE SZTUKĄ BUDOWLANĄ.
- WSKAZANE PRODUKTY NALEŻY ROZUMIEĆ JAKO KOMPLET NIEZBĘDNYCH ELEMENTÓW I DODATKÓW NIEZBĘDNYCH DO WŁAŚCIWEGO MONTAŻU ORAZ ICH POPRAWNEGO FUNKCJONOWANIA ZGODNIE Z ZALECENIAMI PRODUCENTÓW.
- WSZYSTKIE PRACE PRZYGOTOWAWCZE, PODSTAWOWE, WYKONCZENIOWE, UŻYTKOWE, EKSPLOATACYJNE I KONSERWACYJNE, ZWIĄZANE Z ZASTOSOWANIEM WSKAZANYCH PRODUKTÓW, NALEŻY WYKONAĆ ZGODNIE Z INSTRUKCJAMI, PROCEDURAMI I METODAMI WYMAGANYMI I PRZEWIDZIANYMI PRZEZ PRODUCENTÓW DANYCH PRODUKTÓW I POWINNY BYĆ POPRZEDZONE ZAPOZNANIEM SIĘ PRZEZ WYKONAWCĘ Z WŁAŚCIWYMI KARTAMI KATALOGOWYMI I INSTRUKCJAMI PRODUCENTÓW.
- KOMINY I PRZEWODY WENTYLACYJNE OCIEPILIĆ WEŁNĄ MINERALNĄ W PRZESTRZENI DACHOWEJ I PONAD DACHEM.
- WIATROIZOLACJĘ I PAROIZOLACJĘ WYKONAĆ W SPOSÓB SZCZELNY.

MATERIAŁY:

- WEŁNA MINERALNA
- STYROPIAN EKSTRUADOWANY
- STYROPIAN
- GAZOBETON
- BLOCZKI SILIKATOWE
- ŻELBET MONOLITYCZNY
- BLOCZKI BETONOWE

K&J

KONCEPT K&J PLAN sp. z o.o.
Warszawska 6/32; 15-063 Białystok
NIP 9662175453

tel: +48 785 976 660

KONCEPT PLAN e-mail: k.konceptplan@gmail.com

BUDOWA 2 BUDYNKÓW MIESZKALNYCH
JEDNORODZINNYCH DWULOKALOWYCH W ZABUDOWIE
BLIŹNACZEJ WRAZ Z DOZIEMNĄ INSTALACJĄ GAZOWĄ
I WLZ

Lokalizacja:
KOLONIA NAŁĘCZÓW, UL. KOMBATANTÓW, OBREB
061408_4.0002, GMINA NAŁĘCZÓW , DZ NR EWD. 19/9,

Tytuł rysunku:

PRZEKRÓJ A-A

Inwestor:

TOMASZ FELDMAN
ZABŁOCIE 73, 24-173 MARKUSZÓW

Architekt:
mgr inż arch. Michał Kulesza
upr. bud. 291/LBOKK/2021

Podpis:
Podpis:

*Rysunek objęty jest prawem autorskim
*Rysunek nie może być reprodukowany w części lub całości ani wykorzystywany do realizacji bez zgody Autora
*Wszystkie zmiany projektowe projektu muszą być zatwierdzone przez Architekta
*Wszystkie zmiany estetyczne projektu związane z napotkanymi problemami technicznymi muszą zostać zatwierdzone przez Architekta

Tom: I Branża: A Nr arkusza A.04 Data 13.06.2025 Skala rysunku 1:50

PRZEKRÓJ A-A skala 1:50