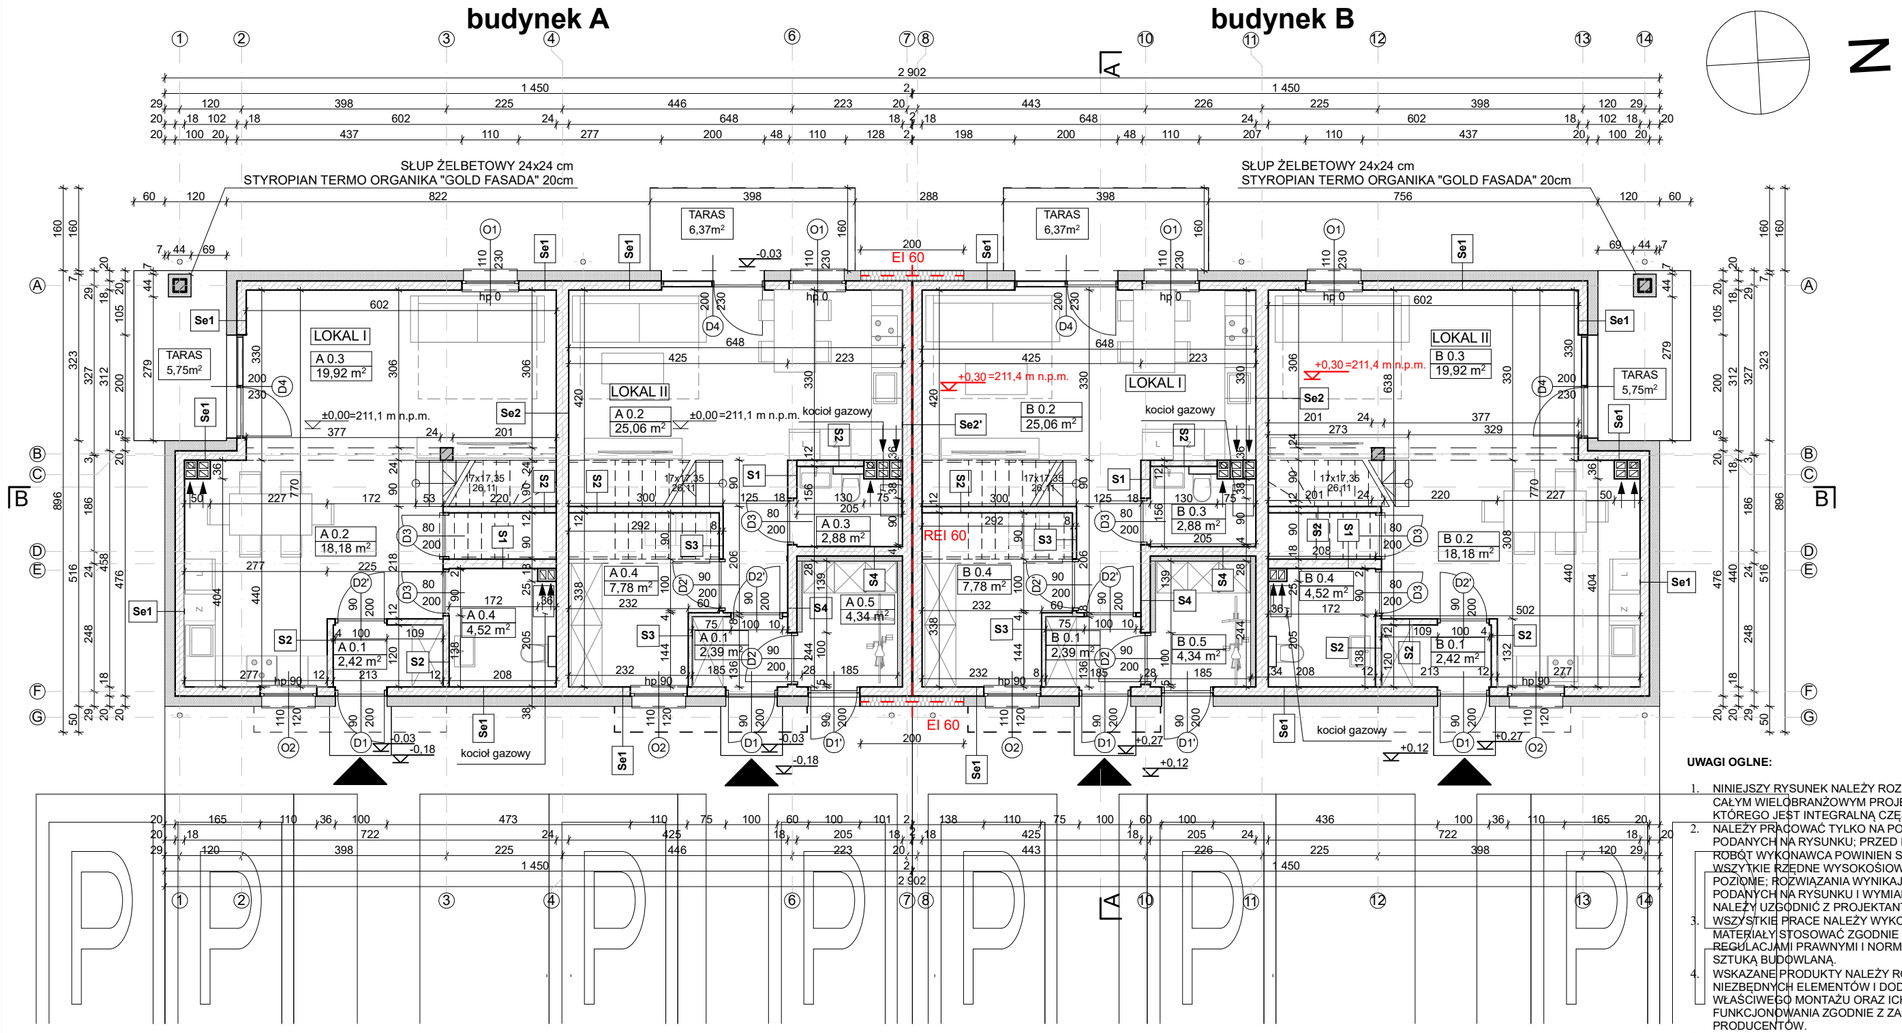

Se2- ŚCIANA KONSTRUKCYJNA MIĘDZYLOKALOWA
- tynk cem-wap./gipsowy
- bloczki silikatowe 24cm
- tynk cem-wap./gipsowy

Se1- ŚCIANA KONSTRUKCYJNA ZEWNĘTRZNA
- tynk cienkowarstwowy na siatce
- styropian termo organica "gold fasada" 20cm/wełna mineralna UNIROCK
- bloczki silikatowe 18cm
- tynk cem-wap. lub gipsowy

Se2'- ŚCIANA ODDZIELENIA PRZECIWPOŻAROWEGO REI 60
- tynk cem-wap./gipsowy
- bloczki silikatowe 18cm
- dylatacja z izolacją akustyczną gr 2cm
- bloczki silikatowe 18cm
- tynk cem-wap./gipsowy

S1- ŚCIANA KONSTRUKCYJNA WEWNĘTRZNA
- tynk cem-wap. lub gipsowy
- bloczki silikatowe 18cm
- tynk cem-wap. lub gipsowy

S2- ŚCIANA DZIAŁOWA
- tynk cem-wap. lub gipsowy
- gazobeton 12cm
- tynk cem-wap. lub gipsowy
(w łazienkach, pom. mokrych i pierwsza warstwa w innych pom. - bloczki gipsowe wodoodporne)

S3- ŚCIANA DZIAŁOWA
- tynk cem-wap. lub gipsowy
- gazobeton 8cm
- tynk cem-wap. lub gipsowy
(w łazienkach, pom. mokrych i pierwsza warstwa w innych pom. - bloczki gipsowe wodoodporne)

S4- ŚCIANA KONSTRUKCYJNA WEWNĘTRZNA OCIEPLONA
- tynk cem-wap. lub gipsowy
- bloczki silikatowe 18cm
- styropian termo organica "gold fasada" 10cm/wełna mineralna UNIROCK
- tynk cem-wap. lub gipsowy

W MIEJSCACH I PASACH ODDZIELENIA POŻAROWEGO WYKONAĆ IZOLACJĘ Z WEŁNY

UWAGI OGLNE:

1. NINIEJSZY RYSUNEK NALEŻY ROZPATRYWAĆ ŁĄCZNIE Z CAŁYM WIELOBRANŻOWYM PROJEKTEM BUDOWLANYM, KTÓREGO JEST INTEGRALNĄ CZĘŚCIĄ.
2. NALEŻY PRACOWAĆ TYLKO NA PODSTAWIE WYMIARÓW PODANYCH NA RYSUNKU; PRZED PRZYSTĄPIENIEM DO ROBÓT WYKONAWCA POWINIEN SPRAWDZIĆ NA BUDOWIE WSZYTKIE RZĘDNE WYSOKOŚIOWE ORAZ WYMIARY POZIOME; ROZWIĄZANIA WYNIKAJĄCE Z RÓŻNIC WYMIARÓW PODANYCH NA RYSUNKU I WYMIARÓW RZECZYWISTYCH NALEŻY UZGODNIĆ Z PROJEKTANTEM.
3. WSZYSTKIE PRACE NALEŻY WYKONAĆ, A SPECYFIKOWANE MATERIAŁY STOSOWAĆ ZGODNIE Z WŁAŚCIWYMI REGULACJAMI PRAWNYMI I NORMATYWNYMI ORAZ ZE SZTUKĄ BUDOWLANĄ.
4. WSKAZANE PRODUKTY NALEŻY ROZUMIEĆ JAKO KOMPLET NIEZBĘDNYCH ELEMENTÓW I DODATKÓW NIEZBĘDNYCH DO WŁAŚCIWEGO MONTAŻU ORAZ ICH POPRAWNEGO FUNKCJONOWANIA ZGODNIE Z ZALECENIAMI PRODUCENTÓW.
5. WSZYSTKIE PRACE PRZYGOTOWAWCZE, PODSTAWOWE, WYKOŃCZENIOWE, UŻYTKOWE, EKSPLOATACYJNE I KONSERWACYJNE, ZWIĄZANE Z ZASTOSOWANIEM WSKAZANYCH PRODUKTÓW, NALEŻY WYKONAĆ ZGODNIE Z INSTRUKCJIAMI, PROCEDURAMI I METODAMI WYMAGANYMI I PRZEWIDZIANYMI PRZEZ PRODUCENTÓW DANYCH PRODUKTÓW I POWINNY BYĆ POPRZEDZONE ZAPOZNANIEM SIĘ PRZEZ WYKONAWCE Z WŁAŚIWYMI KARTAMI KATALOGOWYMI I INSTRUKCJIAMI PRODUCENTÓW.
6. KOMINY I PRZEWODY WENTYLACYJNE OCIEPLIĆ WEŁNĄ MINERALNĄ W PRZESTRZENI DACHOWEJ I PONAD DACHEM.
7. WYMIARY STOLARKI OKIENNYCH I DRZWIOWYCH PODANE SĄ W ŚWIETLE OTWORU W MURZE.

MATERIAŁY:

- -WEŁNA MINERALNA
- -STYROPIAN
- -GAZOBETON
- -BLOCZKI SILIKATOWE
- -ŻELBET MONOLITYCZNY

BUDYNEK A				BUDYNEK A			
KONDYGNACJA	NR:	NAZWA POM.	POW. UŻYTKOWA	KONDYGNACJA	NR:	NAZWA POM.	POW. UŻYTKOWA
LOKAL I - PARTER				LOKAL II - PARTER			
	A 0.1	WIATROŁAP	2,42		A 0.1	WIATROŁAP	2,39
	A 0.2	KUCHNIA Z JADALNIĄ	18,18		A 0.2	SALON Z ANEKSEM	25,06
	A 0.3	SALON	19,92		A 0.3	WC	2,88
	A 0.4	ŁAZIENKA	4,52		A 0.4	BIBLIOTECZKA	7,78
			RAZEM: 45,04 m²		A 0.5	POM. GOSP.	4,34
							RAZEM: 42,45 m²

BUDYNEK B				BUDYNEK B			
KONDYGNACJA	NR:	NAZWA POM.	POW. UŻYTKOWA	KONDYGNACJA	NR:	NAZWA POM.	POW. UŻYTKOWA
LOKAL I - PARTER				LOKAL II - PARTER			
	B 0.1	WIATROŁAP	2,39		B 0.1	WIATROŁAP	2,42
	B 0.2	SALON Z ANEKSEM	25,06		B 0.2	KUCHNIA Z JADALNIĄ	18,18
	B 0.3	WC	2,88		B 0.3	SALON	19,92
	B 0.4	BIBLIOTECZKA	7,78		B 0.4	ŁAZIENKA	4,52
	B 0.5	POM. GOSP.	4,34				**RAZEM:45,04 m²**
			RAZEM: 42,45 m²				

RZUT PARTERU skala 1:100

KONCEPT K&J PLAN sp. z o.o.
Warszawska 6/32; 15-063 Białystok
NIP 9662175453
tel: +48 785 976 660
e-mail: k.konceptplan@gmail.com

BUDOWA 2 BUDYNKÓW MIESZKALNYCH JEDNORODZINNYCH DWULOKALOWYCH W ZABUDOWIE BLIŹNIACZEJ WRAZ Z DOZIEMNĄ INSTALACJĄ GAZOWĄ I WLZ

Lokalizacja:
KOLONIA NAŁĘCZÓW, UL. KOMBATANTÓW, OBRĘB 061408_4.0002, GMINA NAŁĘCZÓW , DZ NR EWD. 19/9,

Tytuł rysunku:
RZUT PARTERU

Inwestor:
TOMASZ FELDMAN
ZABŁOCIE 73, 24-173 MARKUSZÓW

Projektanci

Architekt: Podpis:
mgr inż arch. Michał Kulesza
upr. bud. 291/LBOKK/2021

Podpis:

*Rysunek objęty jest prawem autorskim
*Rysunek nie może być reprodukowany w części lub całości ani wykorzystywany do realizacji bez zgody Autora
*Wszystkie zmiany projektowe projektu muszą być zatwierdzone przez Architekta
*Wszystkie zmiany estetyczne projektu związane z napotkanymi problemami technicznymi muszą zostać zatwierdzone przez Architekta

Tom:	Branża:	Nr arkusza	Data	Skala rysunku
I	A	A.01	13.06.2025	1:100