


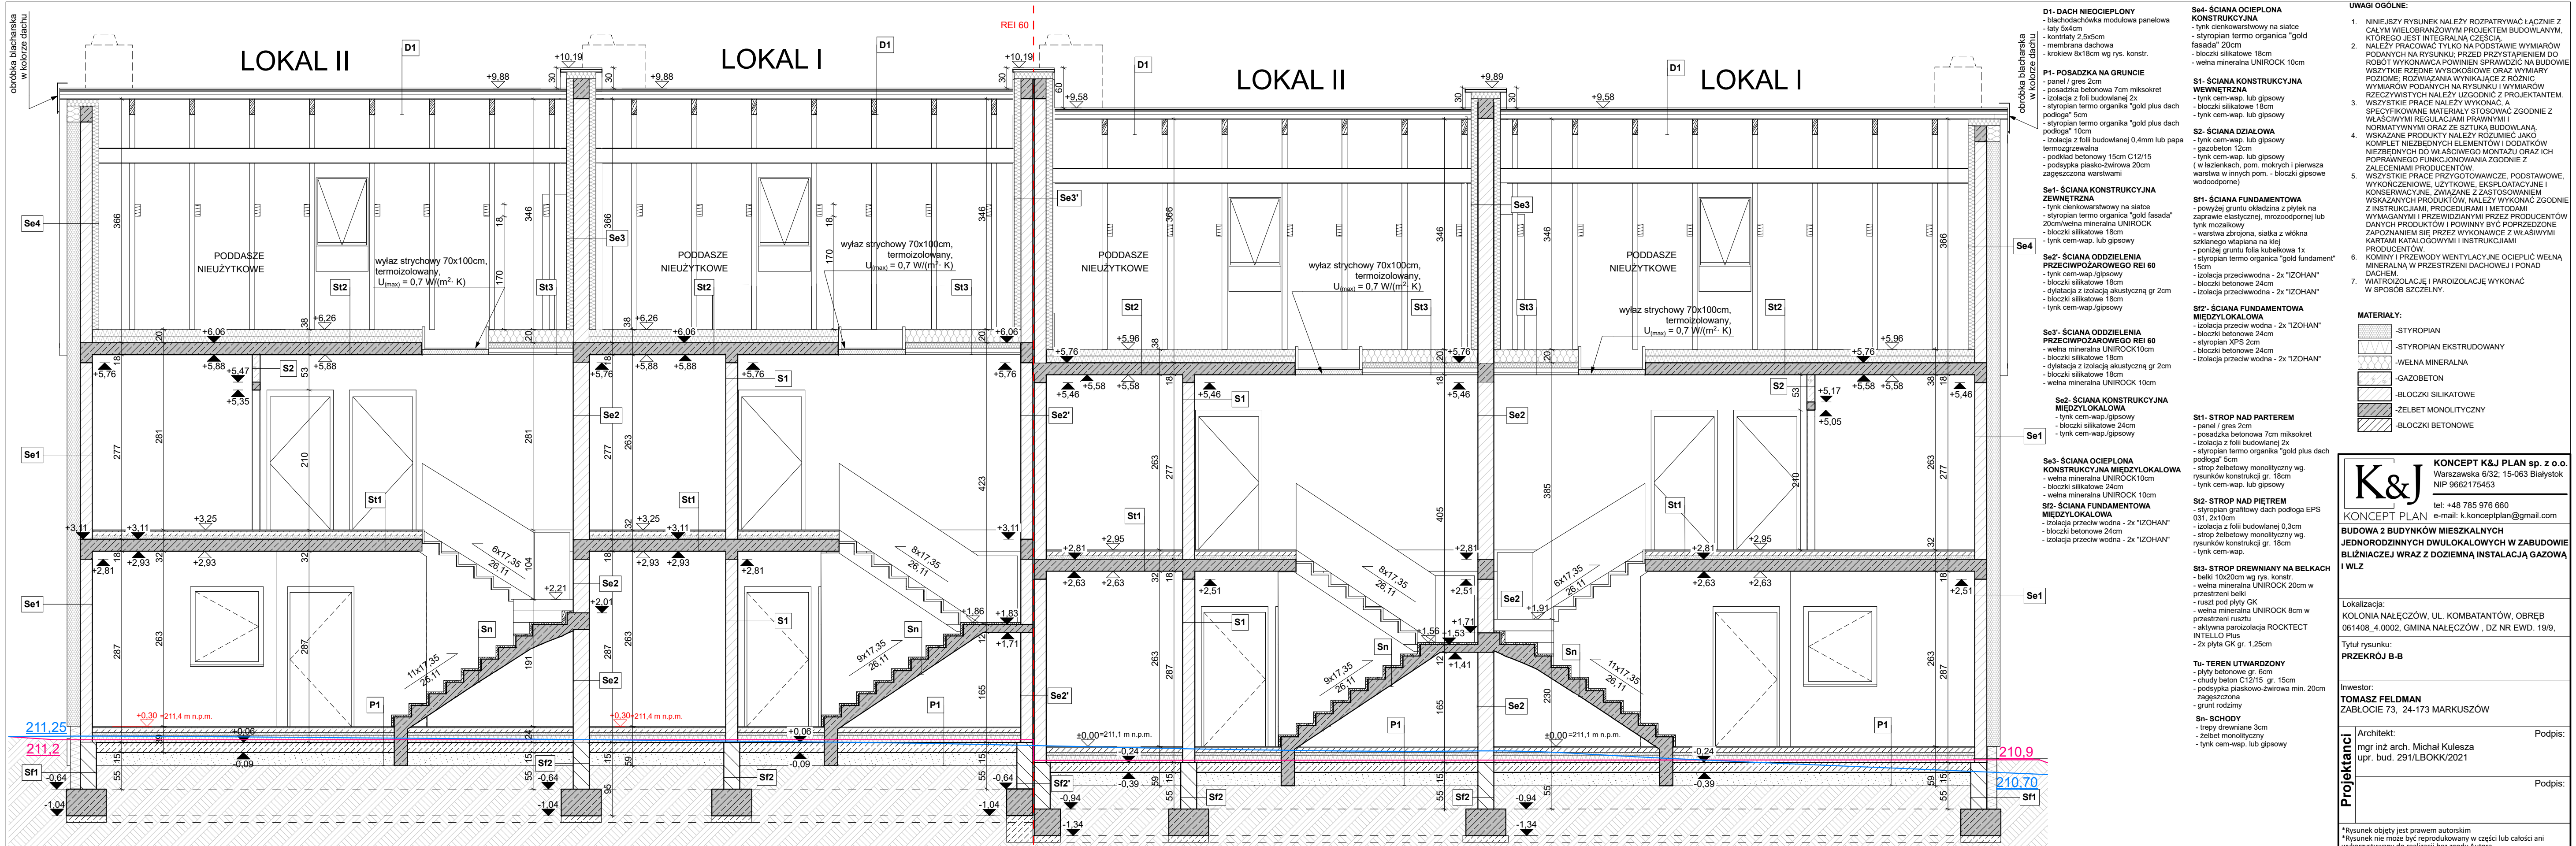

PRZEKRÓJ B-B skala 1:50

159.47 istniejący poziom i rzedne terenu

160.00 projektowany poziom i rzedne terenu

W MIEJSCACH I PASACH ODDZIELENIA
POŻAROWEGO WYKONAĆ IZOLACJĘ Z WEŁNY

D1- DACH NIEOCIEPLONY
- blachodachówka modułowa panelowa
-łaty 5x4cm
- kontrłaty 2,5x5cm
- membrana dachowa
- krokiew 8x18cm wg rys. konstr.

P1- POSADZKA NA GRUNCIE
- panel / gres 2cm
- posadzka betonowa 7cm mikroskret
- izolacja z folii budowlanej 2x
- styropian termo organika "gold plus dach podłoga" 5cm
- styropian termo organika "gold plus dach podłoga" 10cm
- izolacja z folii budowlanej 0,4mm lub papa termozgrzewalna
- podkład betonowy 15cm C12/15
- podsypka piasko-zwirowa 20cm zagęszczona warstwami

Se1- ŚCIANA KONSTRUKCYJNA ZEWNĘTRZNA
- tynk cienkowarstwowy na siatce
- styropian termo organika "gold fasada" 20cm/wełna mineralna UNI ROCK 10cm
- bloczki silikatowe 18cm
- tynk cem-wap. lub gipsowy

Se2'- ŚCIANA ODDZIELENIA PRZECIWOPOŻAROWEGO REI 60
- tynk cem-wap./gipsowy
- bloczki silikatowe 18cm
- dyfuzja z izolacją akustyczną gr 2cm
- tynk cem-wap./gipsowy

Se3'- ŚCIANA ODDZIELENIA PRZECIWOPOŻAROWEGO REI 60
- wełna mineralna UNI ROCK 10cm
- bloczki silikatowe 18cm
- dyfuzja z izolacją akustyczną gr 2cm
- bloczki silikatowe 18cm
- wełna mineralna UNI ROCK 10cm

Se2- ŚCIANA KONSTRUKCYJNA MIĘDZYLOKALOWA
- tynk cem-wap./gipsowy
- bloczki silikatowe 24cm
- tynk cem-wap./gipsowy

Se3- ŚCIANA OCIEPLONA KONSTRUKCYJNA MIĘDZYLOKALOWA
- wełna mineralna UNI ROCK 10cm
- bloczki silikatowe 24cm
- wełna mineralna UNI ROCK 10cm

S1f- ŚCIANA FUNDAMENTOWA MIĘDZYLOKALOWA
- izolacja przeciw wodna - 2x "IZOHAN"
- bloczki betonowe 24cm
- izolacja przeciw wodna - 2x "IZOHAN"

S2f- ŚCIANA FUNDAMENTOWA MIĘDZYLOKALOWA
- izolacja przeciw wodna - 2x "IZOHAN"
- bloczki betonowe 24cm
- izolacja przeciw wodna - 2x "IZOHAN"

S1st- STROP NAD PARTEREM
- panel / gres 2cm
- posadzka betonowa 7cm mikroskret
- izolacja z folii budowlanej 2x
- styropian termo organika "gold plus dach podłoga" 5cm
- strop żelbetonowy monolityczny wg. rysunków konstrukcji gr. 18cm
- tynk cem-wap. lub gipsowy

S2st- STROP NAD PIĘTREM
- styropian gąbki dach podłoga EPS 031, 2x10cm
- izolacja z folii budowlanej 0,3cm
- strop żelbetonowy monolityczny wg. rysunków konstrukcji gr. 18cm
- tynk cem-wap.

S1sd- STROP DREWNIANY NA BELKACH
- belki 10x20cm wg rys. konstr.
- wełna mineralna UNI ROCK 20cm w przestrzeni belki
- ruszt pod płyty GK
- wełna mineralna UNI ROCK 8cm w przestrzeni rusztu
- aktywna paroizolacja ROCKTECT INTELLO Plus
- 2x płyta GK gr. 1,25cm

S2sd- STROP DREWNIANY NA BELKACH
- belki 10x20cm wg rys. konstr.
- wełna mineralna UNI ROCK 20cm w przestrzeni belki
- ruszt pod płyty GK
- wełna mineralna UNI ROCK 8cm w przestrzeni rusztu
- aktywna paroizolacja ROCKTECT INTELLO Plus
- 2x płyta GK gr. 1,25cm

S1sn- SCHODY
- płyty drewniane 3cm
- żelbeton monolityczny
- tynk cem-wap. lub gipsowy

Se4- ŚCIANA OCIEPLONA KONSTRUKCYJNA
- tynk cienkowarstwowy na siatce
- styropian termo organika "gold fasada" 20cm
- bloczki silikatowe 18cm
- wełna mineralna UNI ROCK 10cm

S1- ŚCIANA KONSTRUKCYJNA WEWNĘTRZNA
- tynk cem-wap. lub gipsowy
- gazobeton 12cm
- bloczki silikatowe 18cm
- tynk cem-wap. lub gipsowy

S2- ŚCIANA DZIAŁALOWA
- tynk cem-wap. lub gipsowy
- gazobeton 12cm
- tynk cem-wap. lub gipsowy
(w łazienkach, pom. mokrych i pierwsza warstwa w innych pom. - bloczki gipsowe wodoodporne)

S1f- ŚCIANA FUNDAMENTOWA
- powyżej gruntu okładzina z płytek na zaprawie elastycznej, mrozoodpornej lub tynk mozaikowy
- warstwa zbrojona, siatka z włókna szklanego wtapiana na klej
- poniżej gruntu folia kubelkowa 1x
- styropian termo organika "gold fundament" 15cm
- izolacja przeciwwodna - 2x "IZOHAN"
- bloczki betonowe 24cm
- izolacja przeciwwodna - 2x "IZOHAN"

S2f- ŚCIANA FUNDAMENTOWA MIĘDZYLOKALOWA
- izolacja przeciwwodna - 2x "IZOHAN"
- bloczki betonowe 24cm
- styropian XPS 2cm
- bloczki betonowe 24cm
- izolacja przeciwwodna - 2x "IZOHAN"

S1st- STROP NAD PARTEREM
- panel / gres 2cm
- posadzka betonowa 7cm mikroskret
- izolacja z folii budowlanej 2x
- styropian termo organika "gold plus dach podłoga" 5cm
- strop żelbetonowy monolityczny wg. rysunków konstrukcji gr. 18cm
- tynk cem-wap. lub gipsowy

S2st- STROP NAD PIĘTREM
- styropian gąbki dach podłoga EPS 031, 2x10cm
- izolacja z folii budowlanej 0,3cm
- strop żelbetonowy monolityczny wg. rysunków konstrukcji gr. 18cm
- tynk cem-wap.

S1sd- STROP DREWNIANY NA BELKACH
- belki 10x20cm wg rys. konstr.
- wełna mineralna UNI ROCK 20cm w przestrzeni belki
- ruszt pod płyty GK
- wełna mineralna UNI ROCK 8cm w przestrzeni rusztu
- aktywna paroizolacja ROCKTECT INTELLO Plus
- 2x płyta GK gr. 1,25cm

S2sd- STROP DREWNIANY NA BELKACH
- belki 10x20cm wg rys. konstr.
- wełna mineralna UNI ROCK 20cm w przestrzeni belki
- ruszt pod płyty GK
- wełna mineralna UNI ROCK 8cm w przestrzeni rusztu
- aktywna paroizolacja ROCKTECT INTELLO Plus
- 2x płyta GK gr. 1,25cm

S1sn- SCHODY
- płyty drewniane 3cm
- żelbeton monolityczny
- tynk cem-wap. lub gipsowy

UWAGI OGÓLNE:

- NINIEJSZY RYSUNEK NALEŻY ROZPATRYWAĆ ŁĄCZNIE Z CAŁYM WIELOBRANŻOWYM PROJEKTEM BUDOWLANYM, KTÓREGO JEST INTEGRALNĄ CZĘŚCIĄ.
- NALEŻY PRACOWAĆ TYLKO NA PODSTAWIE WYMIARÓW PODANYCH NA RYSUNKU, PRZED PRZYSTĄPIENIEM DO ROBÓT WYKONAWCA POWINIEN SPRAWDZIĆ NA BUDOWIE WSZYSTKIE RZĘDNE WYSOKOŚCIOWE ORAZ WYMIARY POZIOME; ROZWIĄZANIA WYNIKAJĄCE Z RÓŻNIC WYMIARÓW PODANYCH NA RYSUNKU I WYMIARÓW RZECZYWISTYCH NALEŻY UZGODNIĆ Z PROJEKTEM.
- WSZYSTKIE PRACE NALEŻY WYKONAĆ, A SPECYFIKOWANE MATERIAŁY STOSOWAĆ ZGODNIE Z WŁAŚCIWYMI REGULACJAMI PRAWNYMI I NORMATYWNYMI ORAZ ZE SZTUKĄ BUDOWLANĄ, WSKAZANE PRODUKTY NALEŻY ROZUMIEĆ JAKO KOMPLET NIEZBĘDNYCH ELEMENTÓW I DODATKOW NIEZBĘDNYCH DO WŁAŚCIWEGO MONTAŻU ORAZ ICH POPRAWNEGO FUNKCJONOWANIA ZGODNIE Z ZALECENIAMI PRODUCENTÓW.
- WSZYSTKIE PRACE PRZYGOTOWAWCZE, PODSTAWOWE, WYKONCZENIOWE, UŻYTKOWE, EKSPLOATACYJNE I KONSERWACYJNE, ZWIĄZANE Z ZASTOSOWANIEM WSKAZANYCH PRODUKTÓW, NALEŻY WYKONAĆ ZGODNIE Z INSTRUKCJAMI, PROCEDURAMI I METODAMI WYMAGANYMI I PRZEWIDZIANYMI PRZEZ PRODUCENTÓW DANYCH PRODUKTÓW I POWINNY BYĆ POPRZEDZONE ZAPOZNANIEM SIĘ PRZEZ WYKONAWCĘ Z WŁAŚCIWYMI KARTAMI KATALOGOWYMI I INSTRUKCJAMI PRODUCENTÓW.
- KOMINY I PRZEWODY WENTYLACYJNE OCIEPIĆ WEŁNĄ MINERALNĄ W PRZESTRZENI DACHOWEJ I PONAD DACHEM.
- WIATROIZOLACJĘ I PAROIZOLACJĘ WYKONAĆ W SPOSÓB SZCZELNY.

MATERIAŁY:

- STYROPIAN
- STYROPIAN EKSTUDOWANY
- WEŁNA MINERALNA
- GAZOBETON
- BLOCZKI SILIKATOWE
- ŻELBET MONOLITYCZNY
- BLOCZKI BETONOWE

K&J KONCEPT K&J PLAN sp. z o.o.
Warszawska 6/32, 15-063 Białystok
NIP 9662175453

tel: +48 785 976 660
e-mail: k.konceptplan@gmail.com

BUDOWA Z BUDYNKÓW MIESZKALNYCH JEDNORODZINNYCH DWULOKALOWYCH W ZABUDOWIE BLIŹNIAJCZEJ WRAZ Z DOZIEMNĄ INSTALACJĄ GAZOWĄ I WLZ

Lokalizacja:
KOLONIA NAŁĘCZÓW, UL. KOMBATANTÓW, OBRĘB 061408_4.0002, GMINA NAŁĘCZÓW, DZ NR EWD. 19/9.

Tytuł rysunku:

PRZEKRÓJ B-B

Investor:

TOMASZ FELDMAN
ZABŁOCIE 73, 24-173 MARKUSZÓW

Projektanci

Architekt:
mgr inż arch. Michał Kulesza
upr. bud. 291/LBOKK/2021

Podpis:

Podpis:

*Rysunek objęty jest prawem autorskim
*Rysunek nie może być reprodukowany w części lub całości ani wykorzystywany do realizacji bez zgody Autora
*Wszystkie zmiany projektowe projektu muszą być zatwierdzone przez Architekta
*Wszystkie zmiany estetyczne projektu związane z napotkanymi problemami technicznymi muszą zostać zatwierdzone przez Architekta

Tom: Branża: Nr arkusza Data Skala rysunku
I A A.05 13.06.2025 1:50